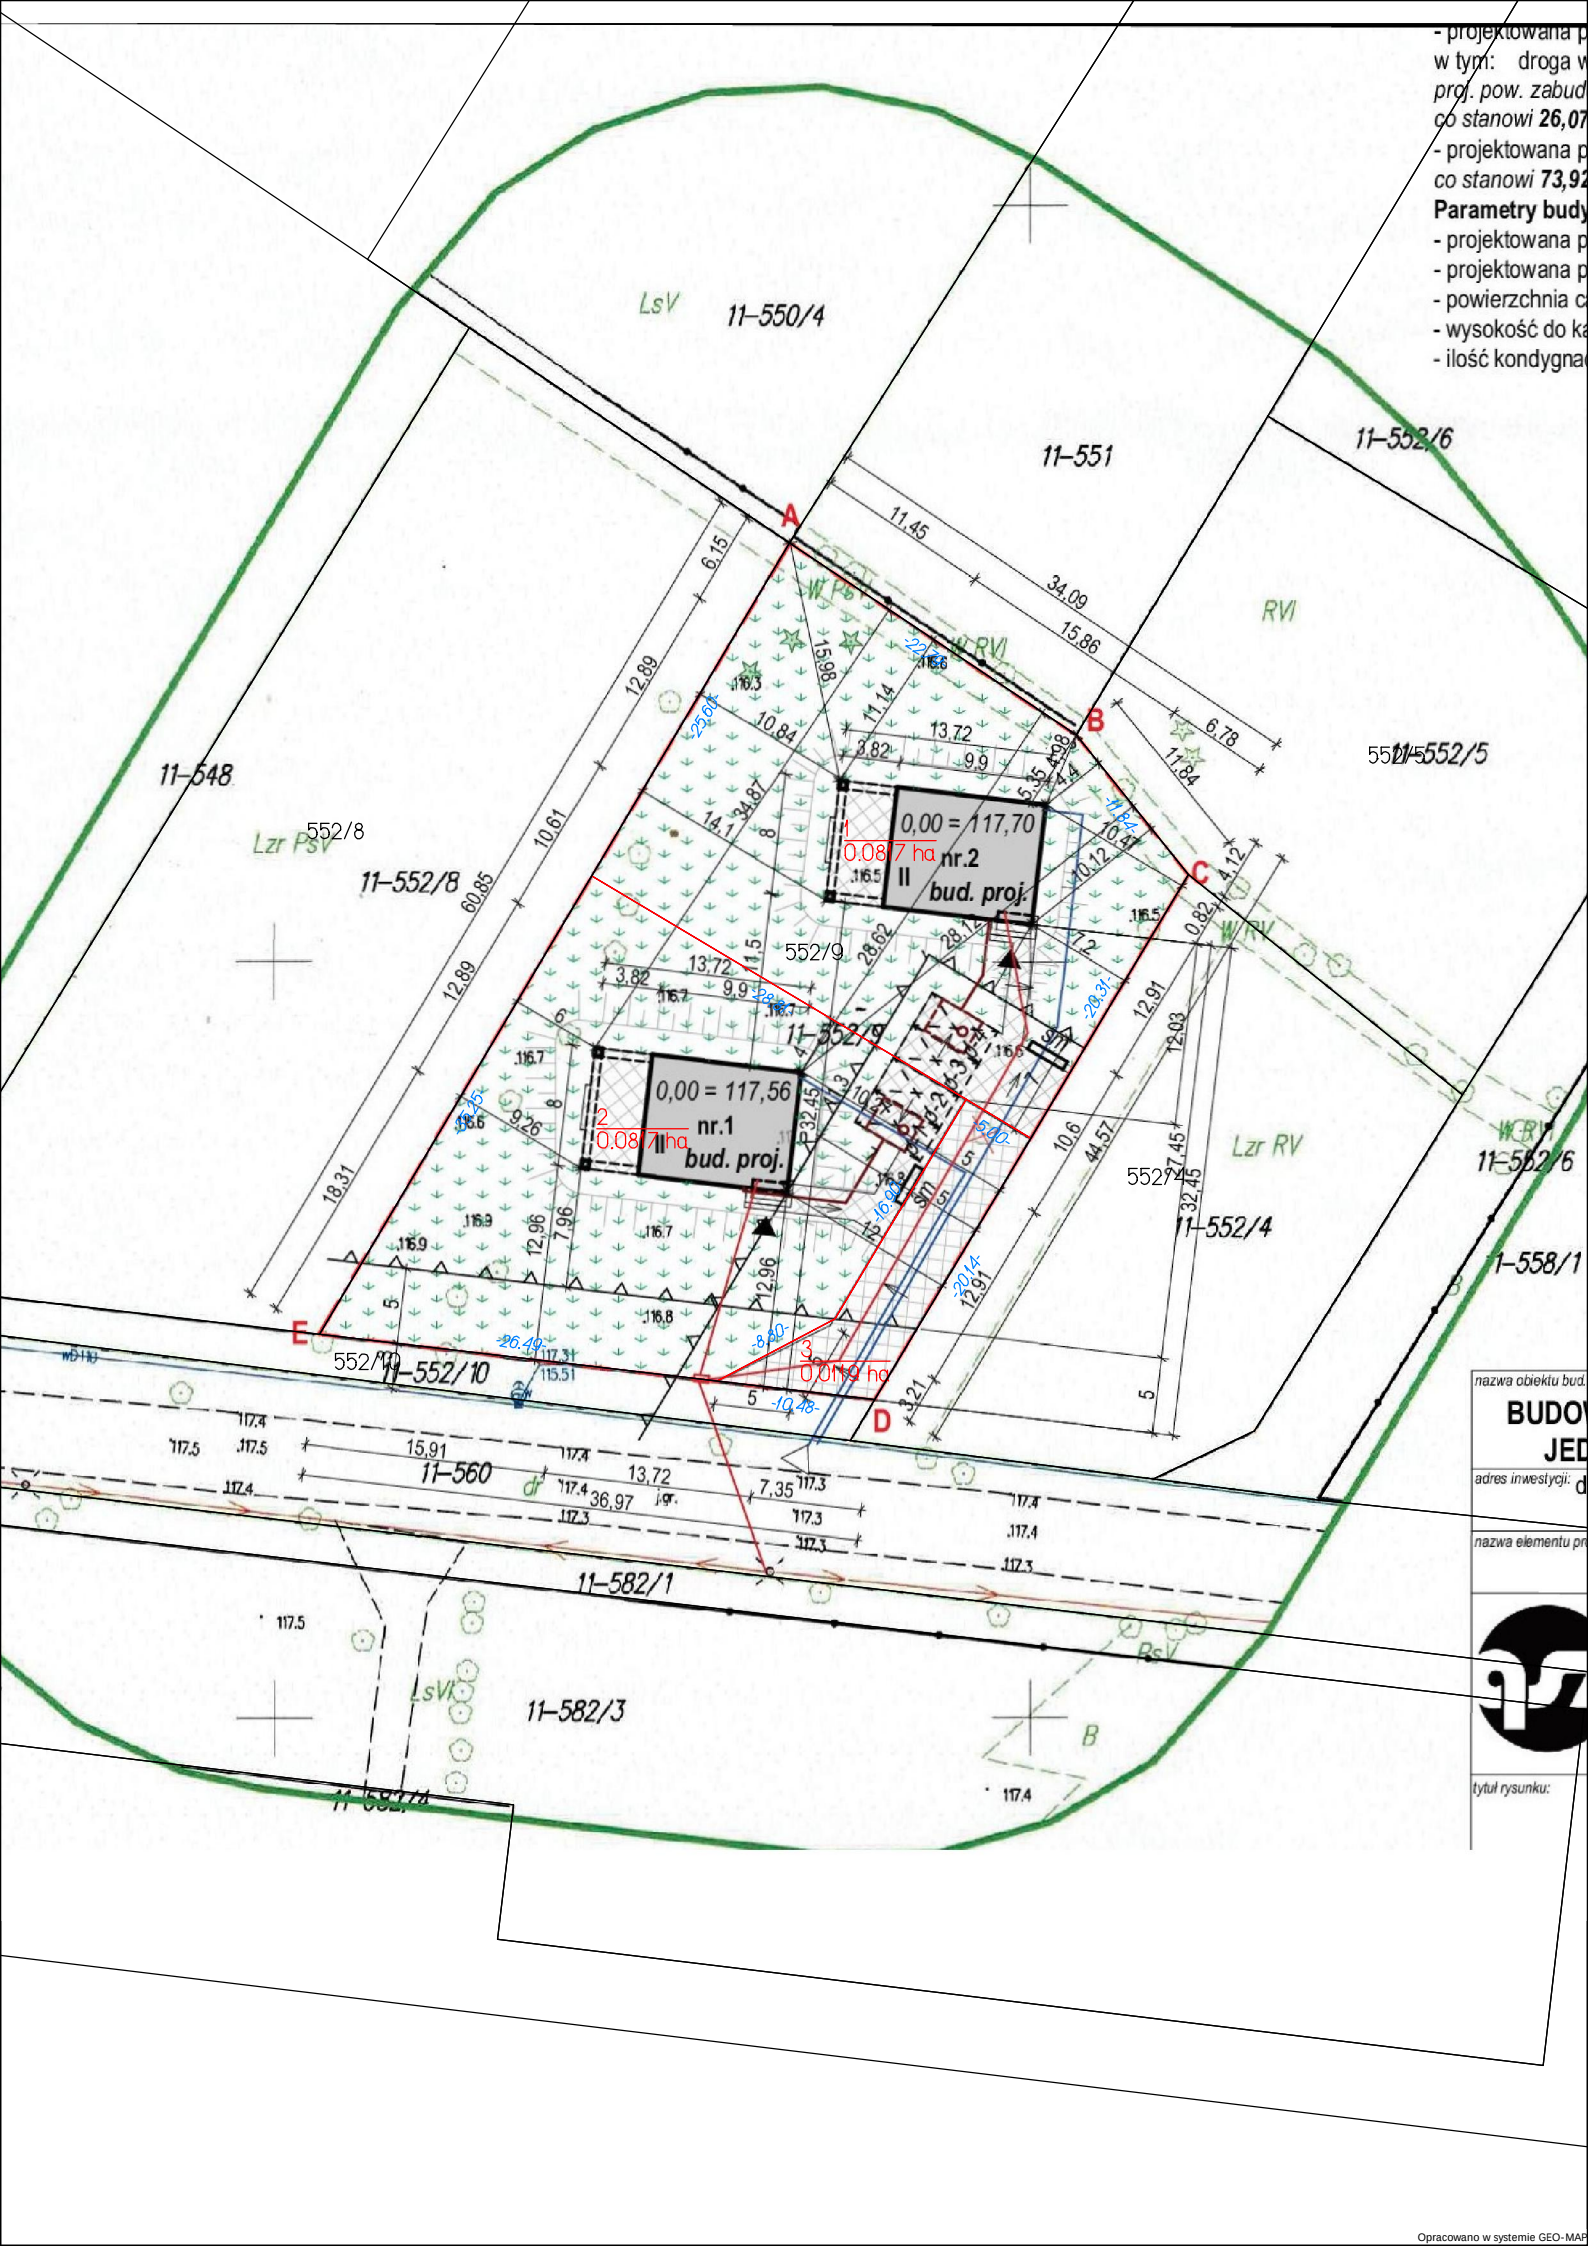
- projektowana p
w tym: droga w
proj. pow. zabud
co stanowi 26,07
- projektowana p
co stanowi 73,92
Parametry budy
- projektowana p
- projektowana p
- powierzchnia c
- wysokość do ka
- ilość kondygna
11-550/4
11-551
11-552/6
11-552/5
11-548
552/8
11-552/8
552/9
11-552/7
11-552/4
11-552/10
11-560
11-582/1
11-582/3
11-558/1
Lzr PsV
Lzr RV
LsV
LsVI
RVI
PsV
0,00 = 117,70
nr.2
II
bud. proj.
0,00 = 117,56
nr.1
II
bud. proj.
1
0.0817 ha
2
0.0817 ha
3
0.0140 ha
A
B
C
D
E
nazwa obiektu bud.
BUDO
JED
adres inwestycji:
nazwa elementu pr
tytuł rysunku:
Opracowano w systemie GEO-MAP